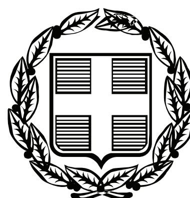


ΕΦΗΜΕΡΙΣ ΤΗΣ ΚΥΒΕΡΝΗΣΕΩΣ

ΤΗΣ ΕΛΛΗΝΙΚΗΣ ΔΗΜΟΚΡΑΤΙΑΣ

ΤΕΥΧΟΣ ΤΕΤΑΡΤΟ | Αρ. Φύλλου 201

11 Μαΐου 2007

ΠΕΡΙΕΧΟΜΕΝΑ

ΑΠΟΦΑΣΕΙΣ

ΑΠΟΦΑΣΕΙΣ

Αριθμ. 2148 (1)

Επικύρωση καθορισμού των οριογραμμών τμήματος υδατορέματος στην περιοχή «Μαγούλα» Δήμου Ερέτριας Ν. Ευβοίας.

Ο ΓΕΝΙΚΟΣ ΓΡΑΜΜΑΤΕΑΣ
ΠΕΡΙΦΕΡΕΙΑΣ ΣΤΕΡΕΑΣ ΕΛΛΑΔΑΣ

Έχοντας υπόψη:

1. Τις διατάξεις του άρθρου 6 του ν. 880/1979 (Φ.Ε.Κ. 58Α), όπως τροποποιήθηκε με το άρθρο 5 του ν. 3010/2002 (Φ.Ε.Κ. 91Α).
2. Τις διατάξεις του άρθρου 90 του Κώδικα Νομοθεσίας για την Κυβέρνηση και τα κυβερνητικά όργανα που κυρώθηκε με το άρθρο πρώτο του Π.Δ/τος 63/22.4.2005.
3. Τις διατάξεις του ν. 1622/1986 (Φ.Ε.Κ. 92Α) «Τοπική Αυτοδιοίκηση - Περιφερειακή Ανάπτυξη και δημοκρατικός προγραμματισμός».
4. Τις διατάξεις του ν. 2503/1997 (Φ.Ε.Κ. 107Α) «Διοίκηση, οργάνωση, στελέχωση της Περιφέρειας, ρύθμιση θεμάτων για την τοπική αυτοδιοίκηση και άλλες διατάξεις».
5. Την υπ' αριθμ. 3009/11.11.2004 απόφαση του Γενικού Γραμματέα Περιφέρειας Στερεάς Ελλάδας με την οποία ορίζεται η υπηρεσία μας αρμόδια για τα θέματα οριοθέτησης των υδατορεμάτων.
6. Την υπ' αριθμ. οικ. 1680/2007/21.2.2007 απόφαση της Δ/νσης Τεχνικών Υπηρεσιών Ν.Α. Ευβοίας, με την οποία καθορίζονται οι οριογραμμές τμήματος υδατορέματος στη περιοχή «Μαγούλα» Δήμου Ερέτριας Ν. Ευβοίας.
7. Την υπ' αριθμ. 33/2007 απόφαση (πρακτικό 7/2007) του Δημοτικού Συμβουλίου Δήμου Ερέτριας Ν. Ευβοίας.
8. Την υπ' αριθμ. 1779/16.4.2007 απόφαση της Δ/νσης Δημοσίων Έργων Περιφέρειας Στερεάς Ελλάδας, που αφορά έγκριση υδραυλικής μελέτης για την οριοθέτηση τμήματος του εν λόγω υδατορέματος, αποφασίζουμε:


Επικυρώνουμε τον καθορισμό των οριογραμμών τμήματος υδατορέματος στη περιοχή «Μαγούλα» Δήμου Ερέτριας Ν. Ευβοίας, με τις συντεταγμένες των κορυφών των πολυγωνικών τους γραμμών, όπως αυτές σημειώνονται με μπλε γραμμές στο θεωρημένο από την Δ/νση Τεχνικών Υπηρεσιών Ν.Α. Ευβοίας και την υπηρεσία μας τοπογραφικό διάγραμμα κλίμακας 1:200 που συνοδεύει την παρούσα και αποτελεί αναπόσπαστο μέρος αυτής.

Η ισχύς της παρούσας αρχίζει από τη δημοσίευσή της στην Εφημερίδα της Κυβερνήσεως.

Η απόφαση αυτή με το συνημμένο της τοπογραφικό διάγραμμα να δημοσιευθεί στην Εφημερίδα της Κυβερνήσεως.

Λαμία, 24 Απριλίου 2007


Ο Γενικός Γραμματέας Περιφέρειας
ΑΘΑΝΑΣΙΟΣ ΣΚΟΡΔΑΣ

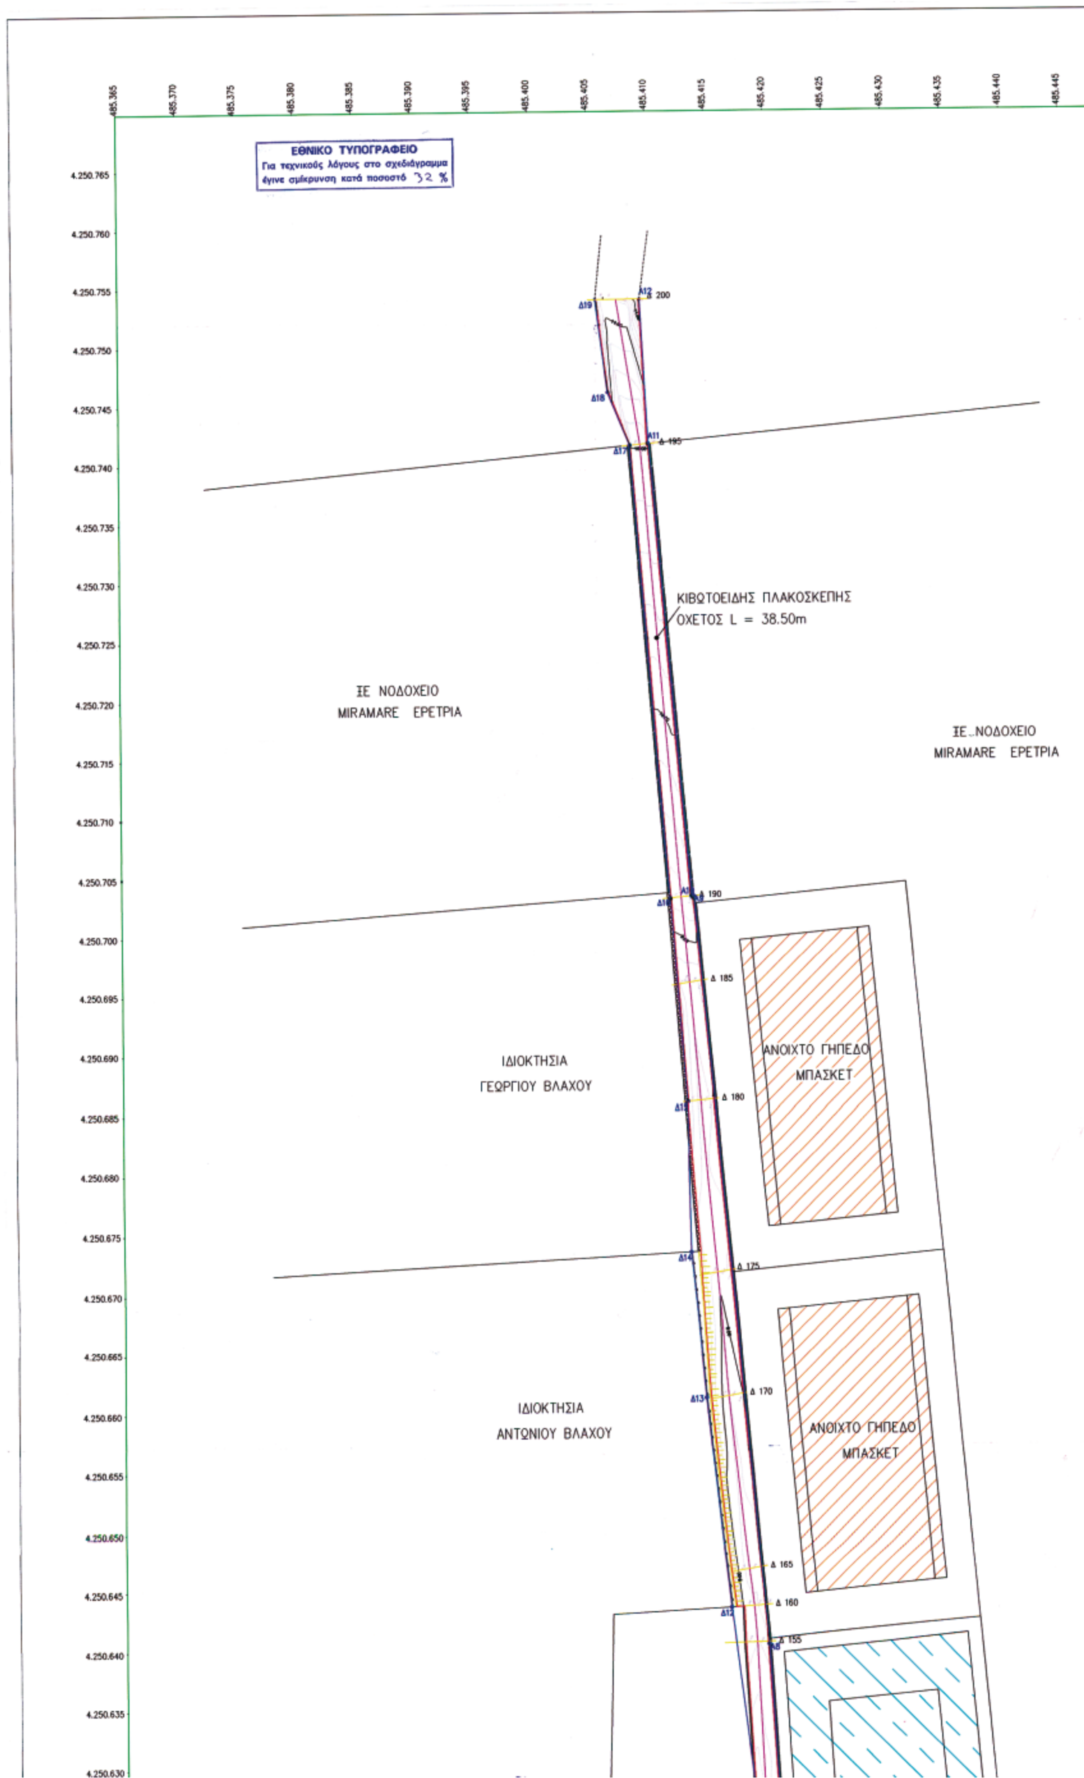
ΕΘΝΙΚΟ ΤΥΠΟΓΡΑΦΕΙΟ
Για τεχνικούς λόγους στο σχεδιάγραμμα
έγινε σμίκρυνση κατά ποσοστό 32 %
ΚΙΒΩΤΟΕΙΔΗΣ ΠΛΑΚΟΣΚΕΠΗΣ
ΟΧΕΤΟΣ L = 38.50m
ΞΕ ΝΟΔΟΧΕΙΟ
MIRAMARE ΕΡΕΤΡΙΑ
ΞΕ ΝΟΔΟΧΕΙΟ
MIRAMARE ΕΡΕΤΡΙΑ
ΙΔΙΟΚΤΗΣΙΑ
ΓΕΩΡΓΙΟΥ ΒΛΑΧΟΥ
ΑΝΟΙΧΤΟ ΓΗΠΕΔΟ
ΜΠΑΣΚΕΤ
ΙΔΙΟΚΤΗΣΙΑ
ΑΝΤΩΝΙΟΥ ΒΛΑΧΟΥ
ΑΝΟΙΧΤΟ ΓΗΠΕΔΟ
ΜΠΑΣΚΕΤ

485.450
485.455
485.460
485.465
485.470
485.475
485.480

4.250.765
4.250.760
4.250.755
4.250.750
4.250.745
4.250.740
4.250.735
4.250.730
4.250.725
4.250.720
4.250.715
4.250.710
4.250.705
4.250.700
4.250.695
4.250.690
4.250.685
4.250.680
4.250.675
4.250.670
4.250.665
4.250.660
4.250.655
4.250.650
4.250.645
4.250.640
4.250.635
4.250.630

ΞΕ ΝΟΔΟΧΕΙΟ
MIRAMARE ΕΡΕΤΡΙΑ

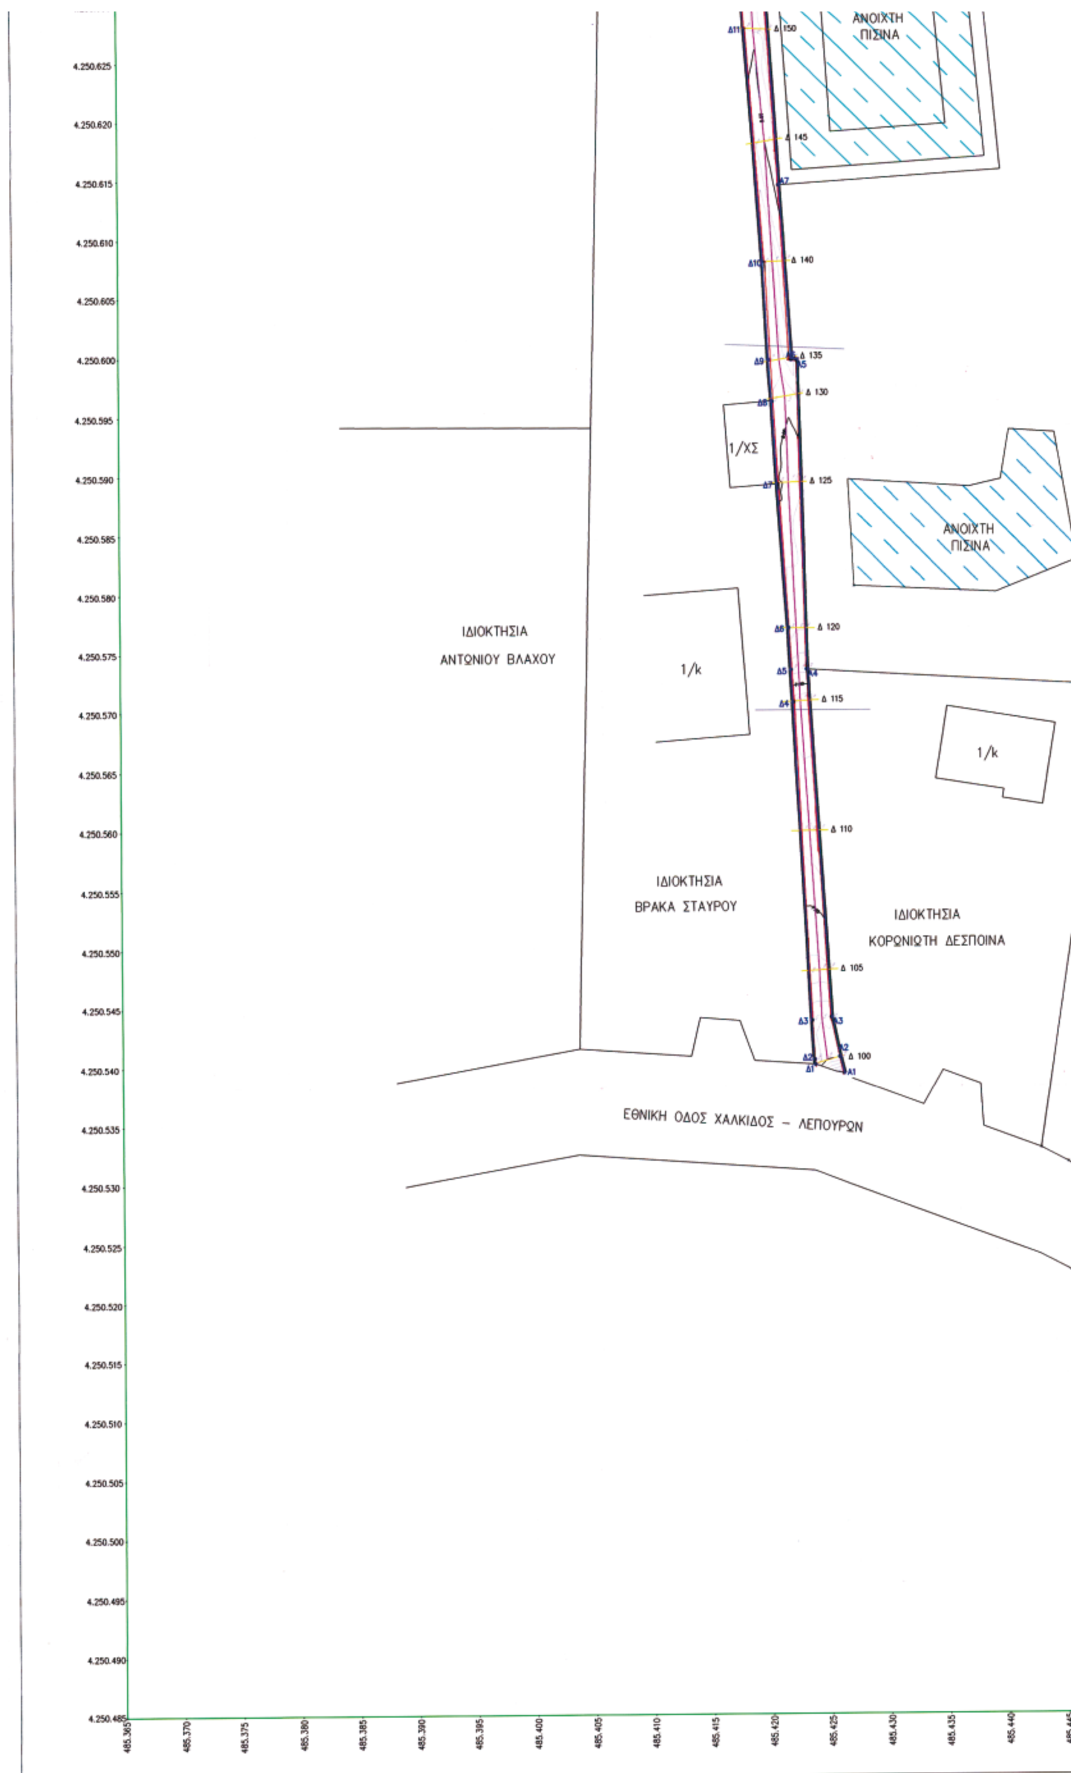
ΑΝΟΙΧΤΗ ΠΙΣΙΝΑ
Δ 150
Δ 145
Δ 140
Δ 135
Δ 130
1/ΧΣ
Δ 125
ΑΝΟΙΧΤΗ ΠΙΣΙΝΑ
ΙΔΙΟΚΤΗΣΙΑ
ΑΝΤΩΝΙΟΥ ΒΛΑΧΟΥ
1/k
Δ 120
Δ 115
1/k
Δ 110
ΙΔΙΟΚΤΗΣΙΑ
ΒΡΑΚΑ ΣΤΑΥΡΟΥ
ΙΔΙΟΚΤΗΣΙΑ
ΚΟΡΩΝΙΩΤΗ ΔΕΣΠΟΙΝΑ
Δ 105
Δ 100
ΕΘΝΙΚΗ ΟΔΟΣ ΧΑΛΚΙΔΟΣ – ΛΕΠΟΥΡΩΝ
4.250.625
4.250.620
4.250.615
4.250.610
4.250.605
4.250.600
4.250.595
4.250.590
4.250.585
4.250.580
4.250.575
4.250.570
4.250.565
4.250.560
4.250.555
4.250.550
4.250.545
4.250.540
4.250.535
4.250.530
4.250.525
4.250.520
4.250.515
4.250.510
4.250.505
4.250.500
4.250.495
4.250.490
4.250.485
485.365
485.370
485.375
485.380
485.385
485.390
485.395
485.400
485.405
485.410
485.415
485.420
485.425
485.430
485.435
485.440
485.445


ΞΕ ΝΟΔΟΧΕΙΟ
MIRAMARE ΕΡΕΤΡΙΑ

4.250.625
4.250.620
4.250.615
4.250.610
4.250.605
4.250.600
4.250.595
4.250.590
4.250.585
4.250.580
4.250.575
4.250.570
4.250.565
4.250.560
4.250.555
4.250.550
4.250.545
4.250.540
4.250.535
4.250.530
4.250.525
4.250.520
4.250.515
4.250.510
4.250.505
4.250.500
4.250.495
4.250.490
4.250.485

485.450 485.455 485.460 485.465 485.470 485.475 485.480

Αριστερή οριογραμμή			Δεξιά οριογραμμή		
Α/Α	X	Y	Α/Α	X	Y
Α1	485426.332	4250539.264	Δ1	485423.890	4250540.024
Α2	485425.974	4250540.666	Δ2	485423.823	4250540.450
Α3	485425.283	4250544.037	Δ3	485423.622	4250543.771
Α4	485423.382	4250573.479	Δ4	485422.193	4250570.668
Α5	485422.686	4250599.631	Δ5	485422.026	4250573.450
Α6	485422.208	4250599.647	Δ6	485421.850	4250576.978
Α7	485421.254	4250614.337	Δ7	485420.963	4250589.138
Α8	485419.539	4250640.748	Δ8	485420.557	4250596.154
Α9	485413.648	4250703.307	Δ9	485420.279	4250599.656
Α10	485413.469	4250703.292	Δ10	485419.789	4250607.812
Α11	485410.096	4250741.661	Δ11	485418.392	4250627.633
Α12	485409.440	4250753.947	Δ12	485416.410	4250643.486
			Δ13	485414.410	4250661.171
			Δ14	485413.193	4250673.360
			Δ15	485413.000	4250685.902
			Δ16	485411.679	4250703.120
			Δ17	485408.540	4250741.526
			Δ18	485406.724	4250746.021
			Δ19	485405.677	4250753.910

ΓΡΑΜΜΗ ΠΛΗΜΜΥΡΑΣ
ΠΡΟΤΕΙΝΟΜΕΝΕΣ ΟΡΙΟΓΡΑΜΜΕΣ
ΒΑΘΕΙΑ ΓΡΑΜΜΗ ΥΔΑΤΟΡΕΜΑΤΟΣ
Δ 135 ΑΥΞΩΝ ΑΡΙΘΜΟΣ ΔΙΑΤΟΜΗΣ
Δ3 Α/Α ΣΗΜΕΙΟΥ ΟΡΙΟΓΡΑΜΜΗΣ
ΜΑΝΤΡΑ ΑΠΟ ΣΚΥΡΟΔΕΜΑ
ΜΑΝΤΡΑ ΑΠΟ ΠΛΙΝΘΟΥΣ
ΦΥΣΙΚΟ ΠΡΑΝΕΣ
ΣΥΡΜΑΤΟΠΛΕΓΜΑ
ΑΝΟΙΧΤΗ ΠΙΣΙΝΑ
ΑΝΟΙΧΤΟ ΓΗΠΕΔΟ ΜΠΑΣΚΕΤ

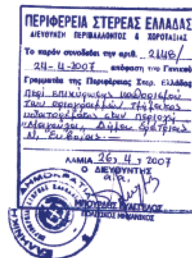

ΕΡΓΟΔΟΤΗΣ

ΣΤΕΦΑΝΟΣ ΣΤΡΑΤΗΣ & ΣΙΑ Α.Ε.

ΕΡΓΟ

ΟΡΙΟΘΕΤΗΣΗ ΥΔΑΤΟΡΕΜΑΤΟΣ
ΠΛΗΣΙΟΝ ΞΕΝΟΔΟΧΕΙΟΥ MIRAMARE

ΘΕΣΗ

ΜΑΓΟΥΛΑ ΕΡΕΤΡΙΑΣ ΕΥΒΟΙΑΣ

ΤΙΤΛΟΣ ΣΧΕΔΙΟΥ

ΟΡΙΖΟΝΤΙΟΓΡΑΦΙΑ 1

ΚΛΙΜΑΚΑ 1:200

ΗΜΕΡΟΜΗΝΙΑ ΙΑΝΟΥΑΡΙΟΣ 2007

ΜΕΛΕΤΗΤΗΣ

ΖΗΡΟΣ ΑΘΑΝΑΣΙΟΣ
ΠΟΛΙΤΙΚΟΣ ΜΗΧΑΝΙΚΟΣ - ΥΔΡΑΥΛΙΚΟΣ ΕΜΠ, Msc.

ΣΦΡΑΓΙΔΑ-ΥΠΟΓΡΑΦΗ
ΑΘΑΝΑΣΙΟΣ Γ. ΖΗΡΟΣ
ΠΟΛΙΤΙΚΟΣ ΜΗΧΑΝΙΚΟΣ Ε.Μ.Π.
ΜΕΛΟΣ Τ.Ε.Ε. ΑΡ. ΜΗΤΡΩΟΥ 87442
ΠΛ. ΣΟΛΩΜΟΥ 5 ΠΑΛΑΙΟ ΨΥΧΙΚΟ
ΤΗΛΕΦΩΝΟ: 6742882 - FAX: 672

ΘΕΩΡΗΣΗ
ΘΕΩΡΗΘΗΚΕ
Χαλκίδα 31 ΙΑΝ. 2007
Ο Πρ/νος Τ.Δ.Υ.
Ν. ΚΑΣΙΩΝΗΣ

ΗΛΕΓΧΘΗ
Χαλκίδα 31 ΙΑΝ. 2007
Ο Μηχ/κός
ΒΑΣ. ΠΑΤΕΡΙΤΣΑΣ
ΠΕ1/Δ'

Αριθ. 1840 (2)

Κήρυξη ως αναδασωτέας έκτασης εμβαδού 1.405,33 τ.μ. στη θέση «Γιαμά ή Μακελάρη», περιφέρειας Δ.Δ. Βιτάλου, Δήμου Κύμης, του Νομού Εύβοιας.

Ο ΓΕΝΙΚΟΣ ΓΡΑΜΜΑΤΕΑΣ
ΠΕΡΙΦΕΡΕΙΑΣ ΣΤΕΡΕΑΣ ΕΛΛΑΔΑΣ

Έχοντας υπόψη:

1. Τις διατάξεις των άρθρων 24 παρ. 1 και 117 παρ. 3 του Συντάγματος.

2. Τις διατάξεις του ν. 2503/1997 «Διοίκηση, οργάνωση, στελέχωση της Περιφέρειας, ρύθμιση θεμάτων για την τοπική αυτοδιοίκηση και άλλες διατάξεις» (Φ.Ε.Κ. 107 Α΄).

3. Τις διατάξεις του ν. 998/1979 «Περί προστασίας των δασών και των δασικών εν γένει εκτάσεων της χώρας» (Φ.Ε.Κ. 289 Α΄) όπως τροποποιήθηκαν με τον ν. 3208/2003 (Φ.Ε.Κ. 303 Α΄) και συγκεκριμένα:

α) του άρθρου 41 παρ. 1 β) του άρθρου 38 παρ. 1.

4. Τις διαταγές του Υπουργείου Αγροτικής Ανάπτυξης και τροφίμων:

α) 160417/1180/8.7.1980.

β) 182447/3049/24.9.1980.

5. Την υπ' αριθμ. 980/30.3.2007 πρόταση του Δασαρχείου Αλιβερίου, από την οποία προκύπτει ότι η έκταση που αναφέρεται στο θέμα είχε κατά το χρόνο καταστροφής της, που έγινε από παράνομη εκχέρσωση - διάνοιξη δρόμου, από 1.1.2003 έως 7.6.2006, Δασικό χαρακτήρα κατά την έννοια του άρθρου 3 παρ. 1 του ν. 998/1979 όπως τροποποιήθηκε με το άρθρο 1 του ν. 3208/2003, καλυπτόμενη από βλάστηση αειφύλλων - πλατυφύλλων (αριές και φιλίκια δενδρώδους μορφής) πυκνότητας 60% περίπου και ως εκ τούτου επιβάλλεται η κήρυξή της ως αναδασωτέας.

6. Την υπ' αριθμ. 1468/4.4.2007 αναφορά και σύμφωνη γνώμη της Δ/νσης Δασών Ν. Εύβοιας, αποφασίζουμε:

Κηρύσσουμε αναδασωτέο το Δημόσιο Δάσος, εμβαδού 1.405,33 τ.μ. στη θέση «Γιαμά ή Μακελάρη» περιφέρειας Δ.Δ. Βιτάλου, Δήμου Κύμης, του Νομού Εύβοιας, με σκοπό, αφ'ενός μεν τη διατήρηση του δασικού του χαρακτήρα, ώστε να αποκλειστεί η διάθεσή του για άλλο προορισμό, αφ'ετέρου δε την επαναδημιουργία της δασικής βλάστησης με φυσική αναγέννηση.

Προσδιορίζεται από τα στοιχεία Α-Β-Γ-Δ-........ Π-Ρ-Σ-Α όπως φαίνεται στο συνημμένο διάγραμμα, το οποίο αποτελεί αναπόσπαστο μέρος της αποφάσεως αυτής και έχει όρια:

Ανατολικά: Με δημόσια δασική έκταση και εν μέρει ΒΑ με δασικό δρόμο.

Δυτικά: Με δημόσια δασική έκταση.

Βόρεια: Με δημόσια δασική έκταση.

Νότια: Με δημόσια δασική έκταση.

Η απόφαση αυτή ισχύει από της κοινοποιήσεώς της αρμοδίως και προ της δημοσιεύσεώς της στην εφημερίδα της Κυβερνήσεως (άρθρο 37 ν. 3200/1955).


Επιτρέπεται υποβολή κατ' αυτής αίτησης ακύρωσης στο Σ.τ.Ε. μέσα σε προθεσμία εξήντα (60) ημερών , που αρχίζει από την επομένη της δημοσίευσής της (άρθρο 46 π.δ. 18/1989).

Από τις διατάξεις της απόφασης αυτής δεν προκαλείται δαπάνη σε βάρος του Κρατικού Προϋπολογισμού.

Η απόφαση αυτή να δημοσιευθεί στην Εφημερίδα της Κυβερνήσεως.

Λαμία, 23 Απριλίου 2007

Ο Γενικός Γραμματέας Περιφέρειας
ΑΘΑΝΑΣΙΟΣ ΣΚΟΡΔΑΣ

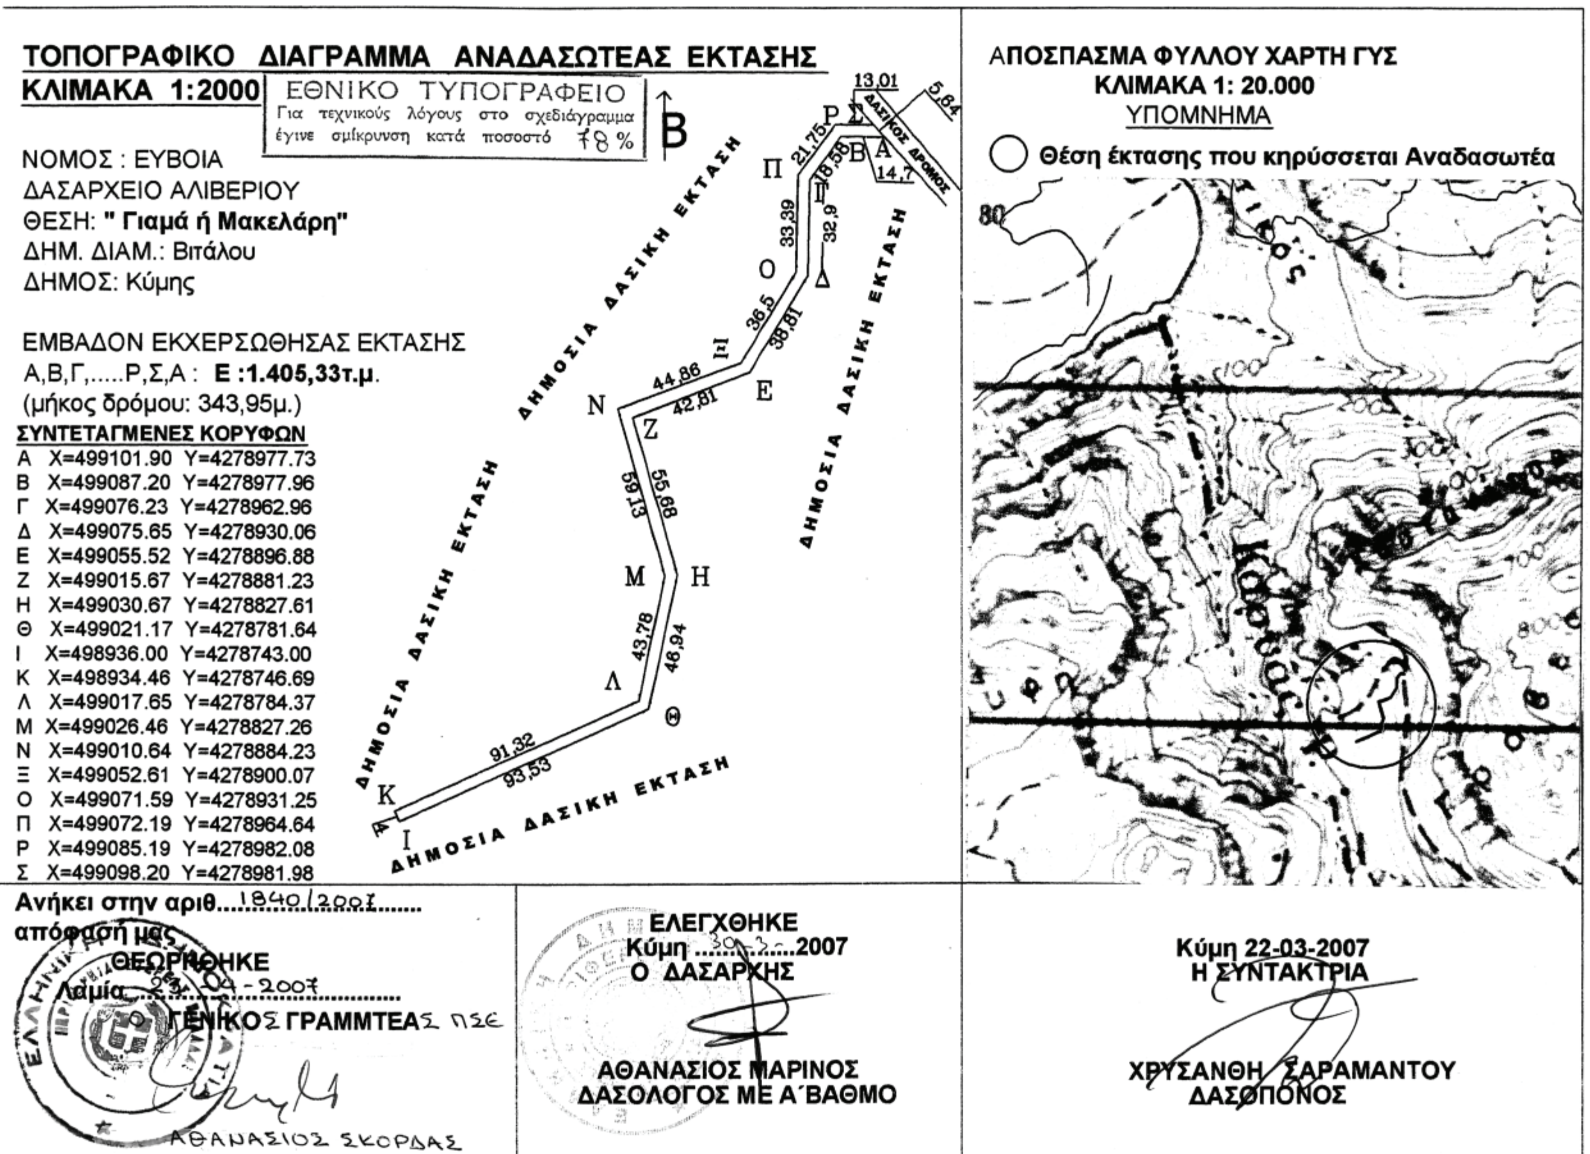

ΤΟΠΟΓΡΑΦΙΚΟ ΔΙΑΓΡΑΜΜΑ ΑΝΑΔΑΣΩΤΕΑΣ ΕΚΤΑΣΗΣ

ΚΛΙΜΑΚΑ 1:2000

ΕΘΝΙΚΟ ΤΥΠΟΓΡΑΦΕΙΟ
Για τεχνικούς λόγους στο σχεδιάγραμμα έγινε σμίκρυνση κατά ποσοστό 78 %

ΝΟΜΟΣ : ΕΥΒΟΙΑ
ΔΑΣΑΡΧΕΙΟ ΑΛΙΒΕΡΙΟΥ
ΘΕΣΗ: **" Γιαμά ή Μακελάρη"**
ΔΗΜ. ΔΙΑΜ.: Βιτάλου
ΔΗΜΟΣ: Κύμης

ΕΜΒΑΔΟΝ ΕΚΧΕΡΣΩΘΗΣΑΣ ΕΚΤΑΣΗΣ
Α,Β,Γ,.....Ρ,Σ,Α : **Ε :1.405,33τ.μ.**
(μήκος δρόμου: 343,95μ.)

ΣΥΝΤΕΤΑΓΜΕΝΕΣ ΚΟΡΥΦΩΝ

Α	X=499101.90	Y=4278977.73
Β	X=499087.20	Y=4278977.96
Γ	X=499076.23	Y=4278962.96
Δ	X=499075.65	Y=4278930.06
Ε	X=499055.52	Y=4278896.88
Ζ	X=499015.67	Y=4278881.23
Η	X=499030.67	Y=4278827.61
Θ	X=499021.17	Y=4278781.64
Ι	X=498936.00	Y=4278743.00
Κ	X=498934.46	Y=4278746.69
Λ	X=499017.65	Y=4278784.37
Μ	X=499026.46	Y=4278827.26
Ν	X=499010.64	Y=4278884.23
Ξ	X=499052.61	Y=4278900.07
Ο	X=499071.59	Y=4278931.25
Π	X=499072.19	Y=4278964.64
Ρ	X=499085.19	Y=4278982.08
Σ	X=499098.20	Y=4278981.98

ΑΠΟΣΠΑΣΜΑ ΦΥΛΛΟΥ ΧΑΡΤΗ ΓΥΣ
ΚΛΙΜΑΚΑ 1: 20.000
ΥΠΟΜΝΗΜΑ
Θέση έκτασης που κηρύσσεται Αναδασωτέα

Ανήκει στην αριθ....1840/2007......
απόφασή μας
ΘΕΩΡΗΘΗΚΕ
Λαμία ...23-04-2007...........
Ο ΓΕΝΙΚΟΣ ΓΡΑΜΜΤΕΑΣ ΠΣΕ
ΑΘΑΝΑΣΙΟΣ ΣΚΟΡΔΑΣ

ΕΛΕΓΧΘΗΚΕ
Κύμη ...30-3-...2007
Ο ΔΑΣΑΡΧΗΣ
ΑΘΑΝΑΣΙΟΣ ΜΑΡΙΝΟΣ
ΔΑΣΟΛΟΓΟΣ ΜΕ Α΄ΒΑΘΜΟ

Κύμη 22-03-2007
Η ΣΥΝΤΑΚΤΡΙΑ
ΧΡΥΣΑΝΘΗ ΣΑΡΑΜΑΝΤΟΥ
ΔΑΣΟΠΟΝΟΣ

ΕΘΝΙΚΟ ΤΥΠΟΓΡΑΦΕΙΟ

ΕΦΗΜΕΡΙΣ ΤΗΣ ΚΥΒΕΡΝΗΣΕΩΣ

ΠΕΡΙΦΕΡΕΙΑΚΑ ΓΡΑΦΕΙΑ ΠΩΛΗΣΗΣ Φ.Ε.Κ.

ΘΕΣΣΑΛΟΝΙΚΗ - Βασ. Όλγας 227 **23104 23956**
ΠΕΙΡΑΙΑΣ - Ευριπίδου 63 **210 4135228**
ΠΑΤΡΑ - Κορίνθου 327 **2610 638109**
ΙΩΑΝΝΙΝΑ - Διοικητήριο **26510 87215**
ΚΟΜΟΤΗΝΗ - Δημοκρατίας 1 **25310 22858**
ΛΑΡΙΣΑ - Διοικητήριο **2410 597449**
ΚΕΡΚΥΡΑ - Σαμαρά 13 **26610 89122**
ΗΡΑΚΛΕΙΟ - Πεδιάδος 2 **2810 300781**
ΜΥΤΙΛΗΝΗ - Πλ. Κωνσταντινουπόλεως 1 **22510 46654**

ΤΙΜΗ ΠΩΛΗΣΗΣ ΦΥΛΛΩΝ ΤΗΣ ΕΦΗΜΕΡΙΔΟΣ ΤΗΣ ΚΥΒΕΡΝΗΣΕΩΣ

Σε έντυπη μορφή

- Για τα Φ.Ε.Κ. από 1 μέχρι 16 σελίδες σε 1 €, προσαυξανόμενη κατά 0,20 € για κάθε επιπλέον οκτασέλιδο ή μέρος αυτού.
- Για τα φωτοαντίγραφα Φ.Ε.Κ. σε 0,15 € ανά σελίδα.

Σε μορφή DVD/CD

Τεύχος	Ετήσια έκδοση	Τριμηνιαία έκδοση	Μηνιαία έκδοση
Α΄	150 €	40 €	15 €
Β΄	300 €	80 €	30 €
Γ΄	50 €	-	-
Υ.Ο.Δ.Δ.	50 €	-	-
Δ΄	110 €	30 €	-

Τεύχος	Ετήσια έκδοση	Τριμηνιαία έκδοση	Μηνιαία έκδοση
Α.Α.Π.	110 €	30 €	-
Ε.Β.Ι.	100 €	-	-
Α.Ε.Δ.	5 €	-	-
Δ.Δ.Σ.	200 €	-	20 €
Α.Ε. - Ε.Π.Ε. και **Γ.Ε.ΜΗ.**	-	-	100 €

- Η τιμή πώλησης μεμονωμένων Φ.Ε.Κ. σε μορφή cd-rom από εκείνα που διατίθενται σε ψηφιακή μορφή και μέχρι 100 σελίδες, σε 5 € προσαυξανόμενη κατά 1 € ανά 50 σελίδες.
- Η τιμή πώλησης σε μορφή cd-rom/dvd, δημοσιευμάτων μιας εταιρείας στο τεύχος Α.Ε.-Ε.Π.Ε. και Γ.Ε.ΜΗ. σε 5 € ανά έτος.

ΠΑΡΑΓΓΕΛΙΑ ΚΑΙ ΑΠΟΣΤΟΛΗ Φ.Ε.Κ.: Τηλεφωνικά: 210 4071010 - fax: 210 4071010 - internet: http://www.et.gr

ΕΤΗΣΙΕΣ ΣΥΝΔΡΟΜΕΣ Φ.Ε.Κ.

Τεύχος	Έντυπη μορφή	Ψηφιακή Μορφή
Α΄	225 €	190 €
Β΄	320 €	225 €
Γ΄	65 €	Δωρεάν
Υ.Ο.Δ.Δ.	65 €	Δωρεάν
Δ΄	160 €	80 €
Α.Α.Π.	160 €	80 €
Ε.Β.Ι.	65 €	33 €

Τεύχος	Έντυπη μορφή	Ψηφιακή Μορφή
Α.Ε.Δ.	10 €	Δωρεάν
Α.Ε. - Ε.Π.Ε. και **Γ.Ε.ΜΗ.**	2.250 €	645 €
Δ.Δ.Σ.	225 €	95 €
Α.Σ.Ε.Π.	70€	Δωρεάν
Ο.Π.Κ.	-	Δωρεάν
Α΄+ Β΄+ Δ΄ + Α.Α.Π.	-	450 €

- Το τεύχος Α.Σ.Ε.Π. (έντυπη μορφή) θα αποστέλλεται σε συνδρομητές ταχυδρομικά, με την επιβάρυνση των 70 €, ποσό το οποίο αφορά τα ταχυδρομικά έξοδα.
- Για την παροχή πρόσβασης μέσω διαδικτύου σε Φ.Ε.Κ. προηγουμένων ετών και συγκεκριμένα στα τεύχη: **α)** Α, Β, Δ, Α.Α.Π., Ε.Β.Ι. και Δ.Δ.Σ., η τιμή προσαυξάνεται, πέραν του ποσού της ετήσιας συνδρομής του 2007, κατά 40 € ανά έτος και ανά τεύχος και **β)** για το τεύχος Α.Ε.-Ε.Π.Ε. & Γ.Ε.ΜΗ., κατά 60 € ανά έτος παλαιότητας.

* Η καταβολή γίνεται σε όλες τις Δημόσιες Οικονομικές Υπηρεσίες (Δ.Ο.Υ.). Το πρωτότυπο διπλότυπο (έγγραφο αριθμ. πρωτ. 9067/28.2.2005 2η Υπηρεσία Επιτρόπου Ελεγκτικού Συνεδρίου) με φροντίδα των ενδιαφερομένων, πρέπει να αποστέλλεται ή να κατατίθεται στο Εθνικό Τυπογραφείο (Καποδιστρίου 34, Τ.Κ. 104 32 Αθήνα).
* Σημειώνεται ότι φωτοαντίγραφα διπλοτύπων, ταχυδρομικές Επιταγές για την εξόφληση της συνδρομής, δεν γίνονται δεκτά και θα επιστρέφονται.
* Οι οργανισμοί τοπικής αυτοδιοίκησης, τα νομικά πρόσωπα δημοσίου δικαίου, τα μέλη της Ένωσης Ιδιοκτητών Ημερησίου Τύπου Αθηνών και Επαρχίας, οι τηλεοπτικοί και ραδιοφωνικοί σταθμοί, η Ε.Σ.Η.Ε.Α., τα τριτοβάθμια συνδικαλιστικά Όργανα και οι τριτοβάθμιες επαγγελματικές ενώσεις δικαιούνται έκπτωσης πενήντα τοις εκατό (50%) επί της ετήσιας συνδρομής (τρέχον έτος + παλαιότητα).
* Το ποσό υπέρ Τ.Α.Π.Ε.Τ. [5% επί του ποσού συνδρομής (τρέχον έτος + παλαιότητα)], καταβάλλεται ολόκληρο (Κ.Α.Ε. 3512) και υπολογίζεται πριν την έκπτωση.
* Στην Ταχυδρομική συνδρομή του τεύχους Α.Σ.Ε.Π. δεν γίνεται έκπτωση.

Πληροφορίες για δημοσιεύματα που καταχωρούνται στα Φ.Ε.Κ. στο τηλ.: 210 5279000.
Φωτοαντίγραφα παλαιών Φ.Ε.Κ.: Μάρνη 8 τηλ.: 210 8220885, 210 8222924, 210 5279050.
Οι πολίτες έχουν τη δυνατότητα ελεύθερης ανάγνωσης των δημοσιευμάτων που καταχωρούνται σε όλα τα τεύχη της Εφημερίδας της Κυβερνήσεως πλην εκείνων που καταχωρούνται στο τεύχος Α.Ε.-Ε.Π.Ε και Γ.Ε.ΜΗ., από την ιστοσελίδα του Εθνικού Τυπογραφείου (www.et.gr).

Οι υπηρεσίες εξυπηρέτησης πολιτών λειτουργούν καθημερινά από 08:00 μέχρι 13:00



ΑΠΟ ΤΟ ΕΘΝΙΚΟ ΤΥΠΟΓΡΑΦΕΙΟ
ΚΑΠΟΔΙΣΤΡΙΟΥ 34 * ΑΘΗΝΑ 104 32 * ΤΗΛ. 210 52 79 000 * FAX 210 52 21 004
ΗΛΕΚΤΡΟΝΙΚΗ ΔΙΕΥΘΥΝΣΗ: http://www.et.gr – e-mail: webmaster@et.gr